




CT1

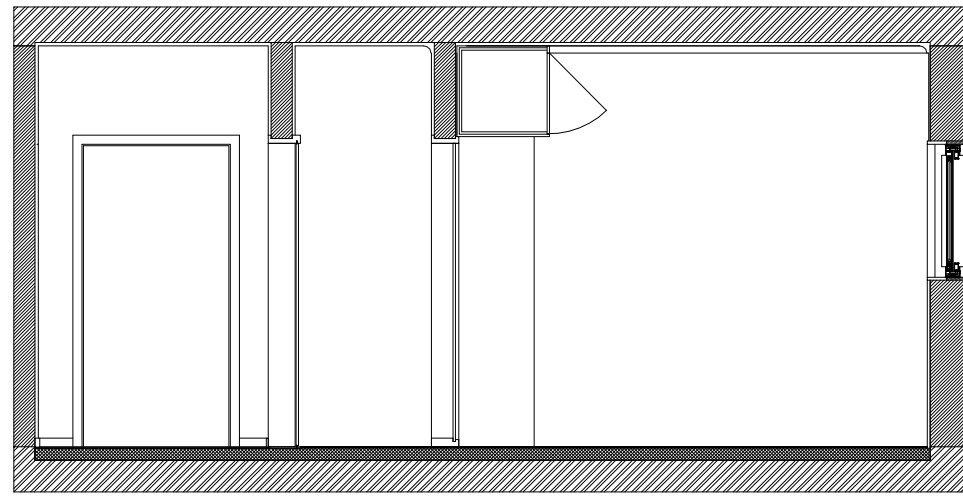


CT2

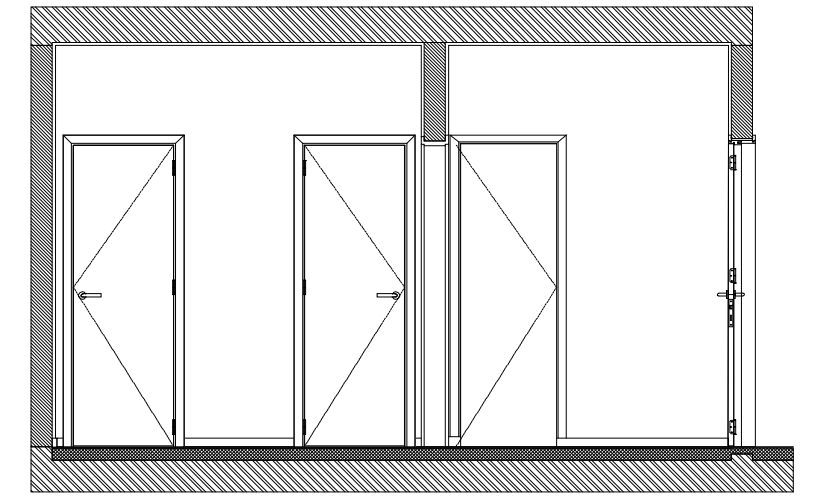


CT3

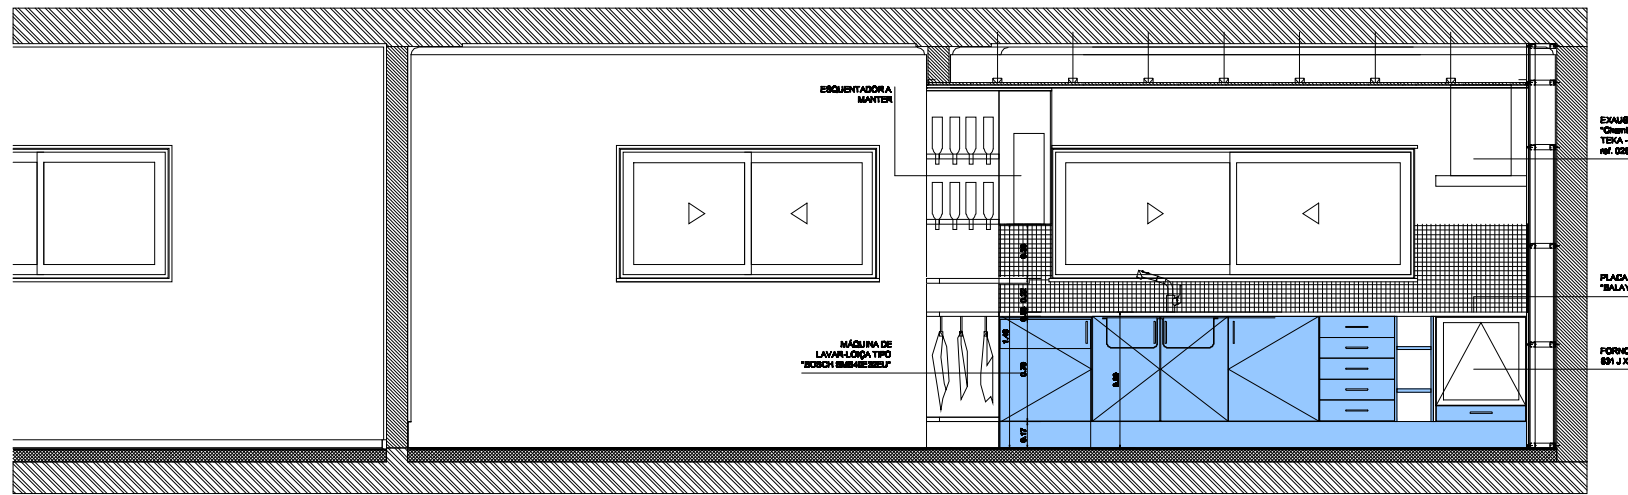


CT4

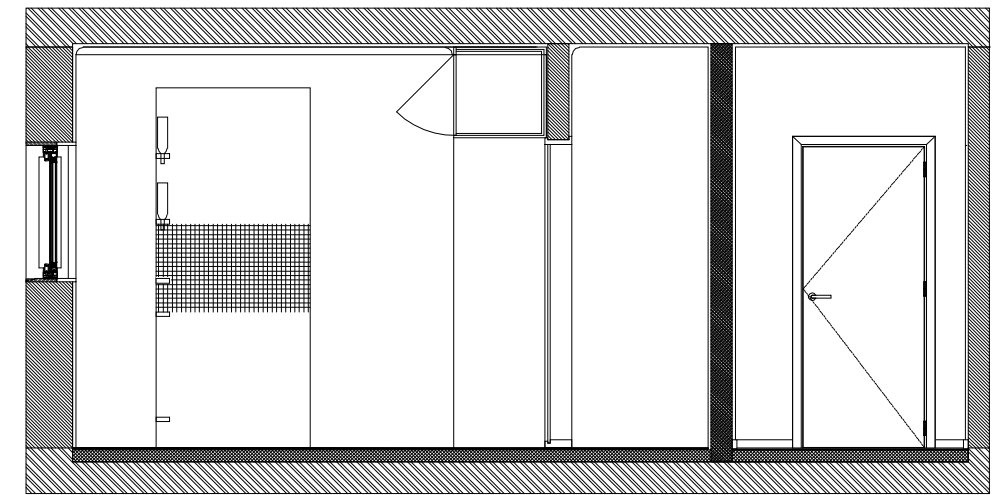

CT6

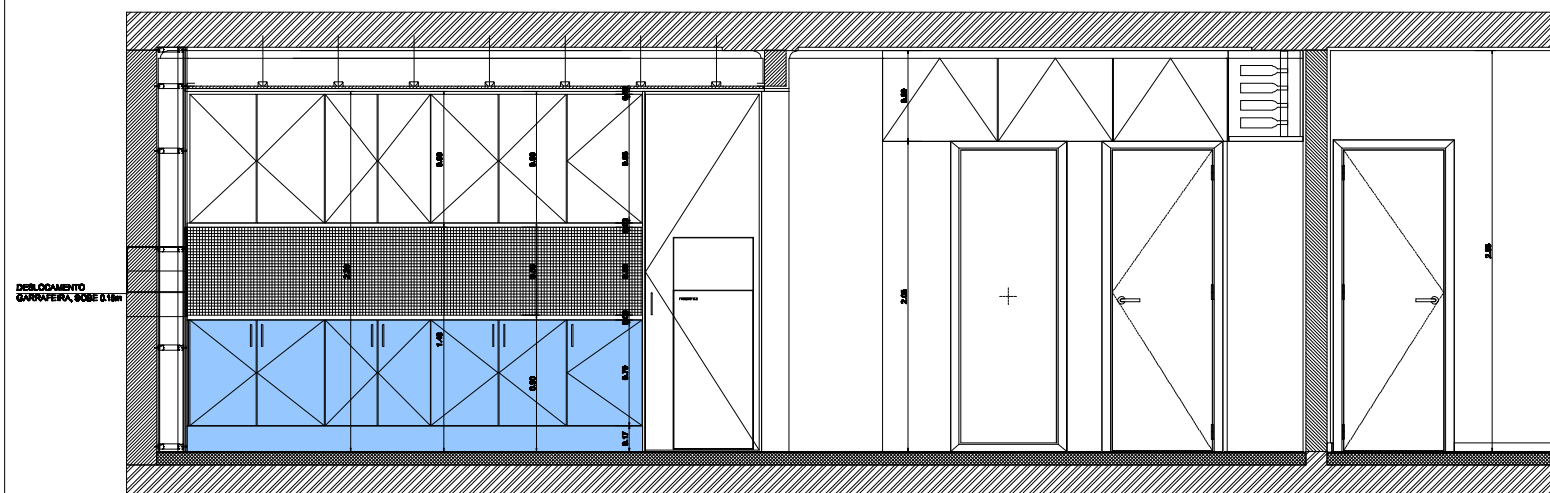

CT5

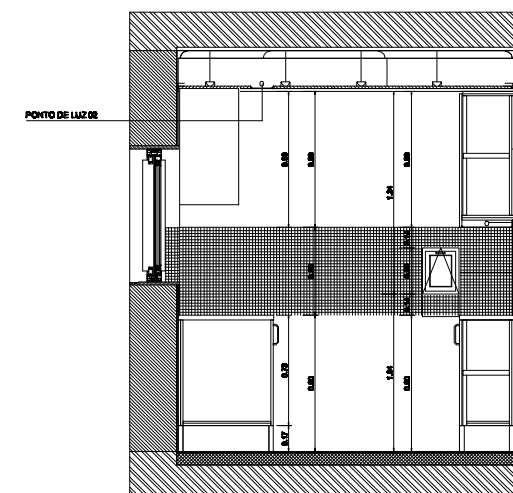

CT7

requerente	
projecto	
local	
fase	
designação	CORTES
observações	esc. 1/50
<small>TODAS AS DIMENSÕES CONSTANTES DESTA DESENHO DEVERÃO SER DEVIDAMENTE VERIFICADAS EM OBRA. ESTE DESENHO É PROPRIEDADE INTELECTUAL DO A.P.S., TITULAR DOS DIREITOS MORAL E PATRIMONIAIS DO PROJECTO DE QUE É PARTE, AO ABRIGO DO DISPOSTO NA ALÍNEA A) DO Nº 1 DO ART. 1º E DO Nº 1 DO ART. 1º DO CÓDIGO DO DIREITO DE AUTOR E DOS DIREITOS CONEXOS, NÃO PODENDO SER REPRODUZIDO OU UTILIZADO PARA QUALQUER PROPÓSITO A NÃO SER O AQUI INDICADO, SEM PRÉVIA AUTORIZAÇÃO ESCRITA.</small>	
nº. proc.	####
desenhou	validou
—	##
emissão	revisão
##	##
data	#####
ficheiro 20151011_Proposta.dwg	folha nº02