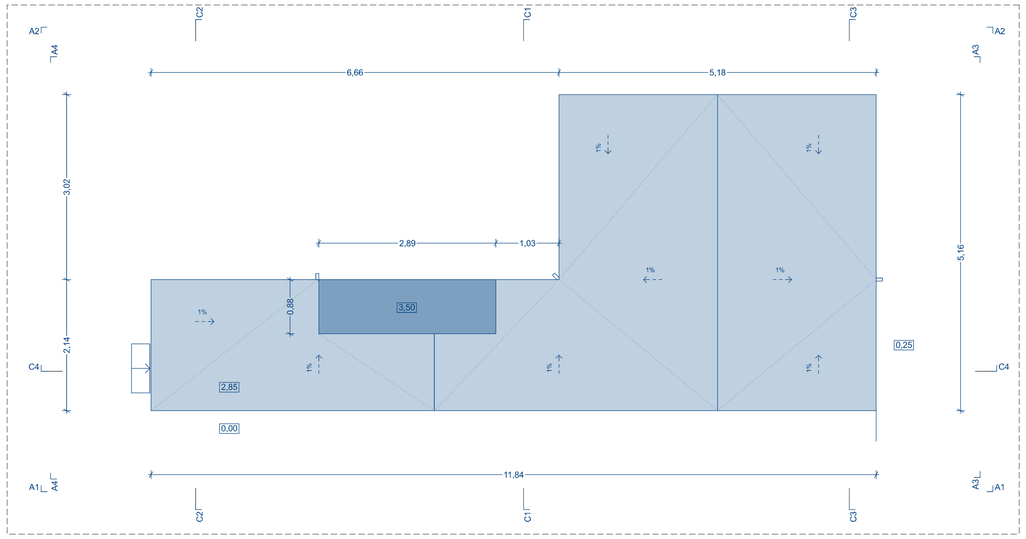

Planta de Cobertura

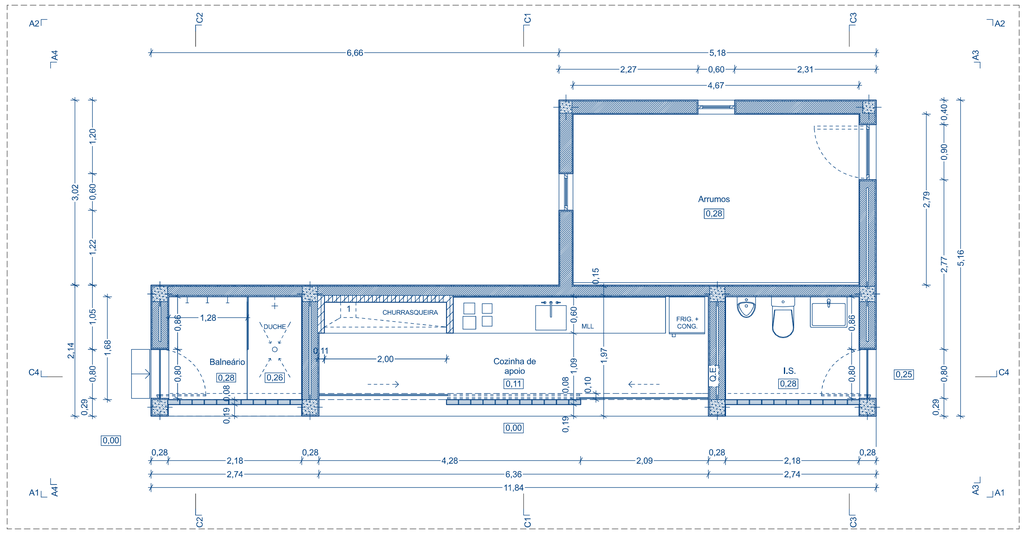

Planta

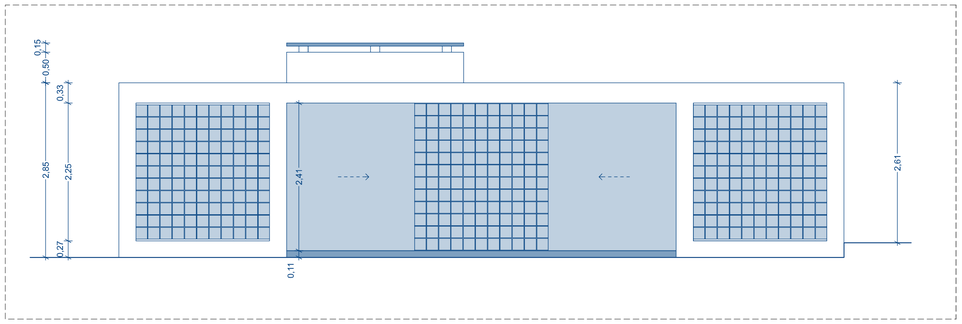

Alçado A1

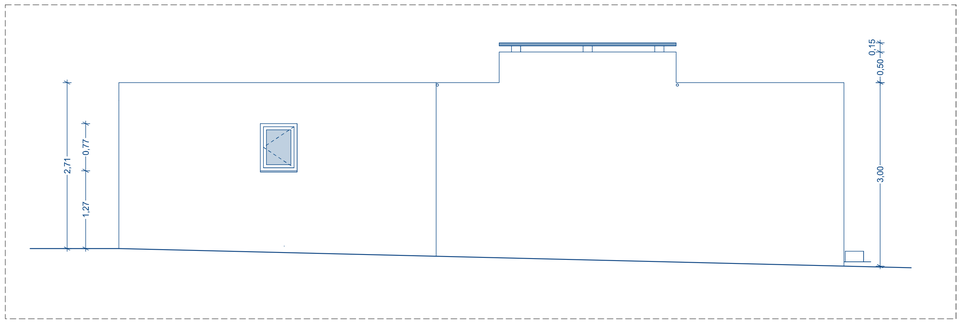

Alçado A2

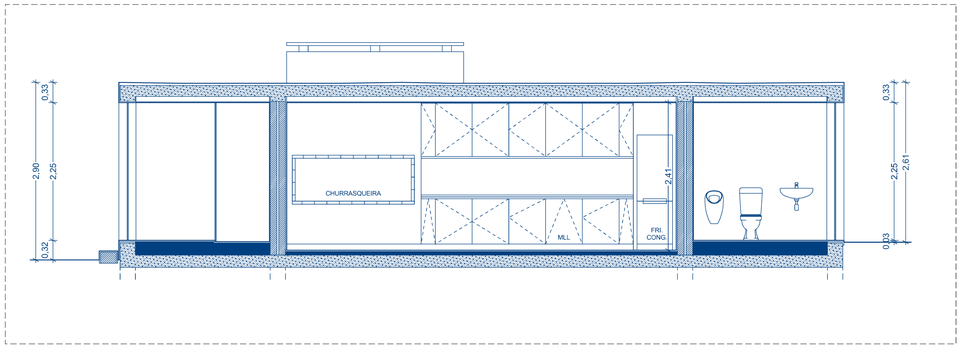

Corte C4

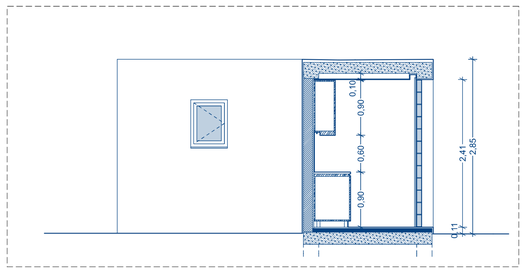

Corte C1

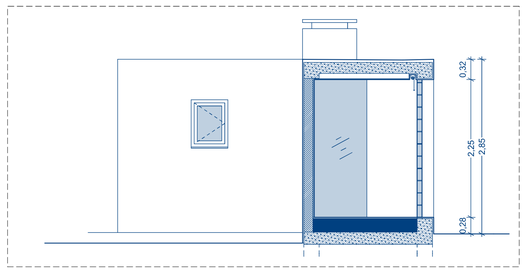

Corte C2

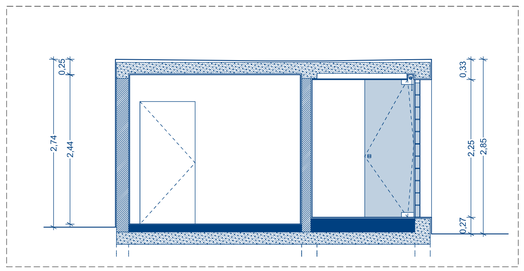

Corte C3

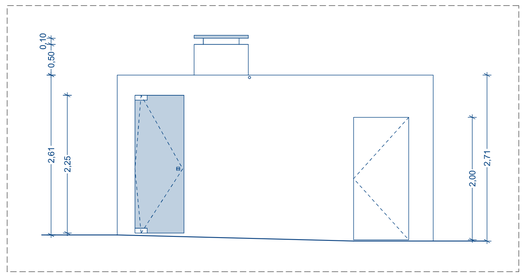

Alçado A3

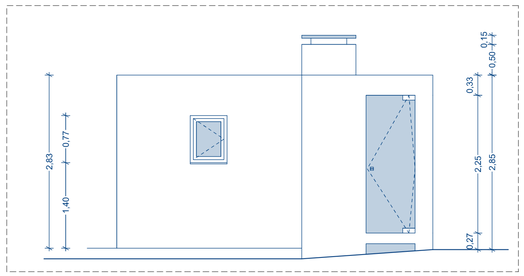

Alçado A4

04

Assunto:
Legalização de Anexo e Piscina

Fase:
Pedido de Licenciamento:
Arquitectura

Peça:
Anexo - a legalizar:
Plantas, Cortes e Alçados

Escala:
1:50

Data:
Maio de 2016

Local:
Rua das Taipas, nº39, Carreiras

Requerente:
João Manuel Patrício Ventura

Técnico:
Hugo Nunes, arqtº

HN
tlm.: 916 638 582
e-mail: arq@HTS.PINA.GOV.NINS.COM

ESTE DESENHO É PROPRIEDADE DOS AUTORES E NÃO PODE SER REPRODUZIDO, COPIADO, DIVULGADO OU COPIADO NO TODO OU EM PARTE, SEM AUTORIZAÇÃO EXPRESSA. RESERVADOS OS DIREITOS. REA. (REGULAÇÃO PROFISSIONAL DEC. LEI 129/2 - 14 DE MARÇO).